


Delområde Korsikavej udføres ikke under denne entreprise.

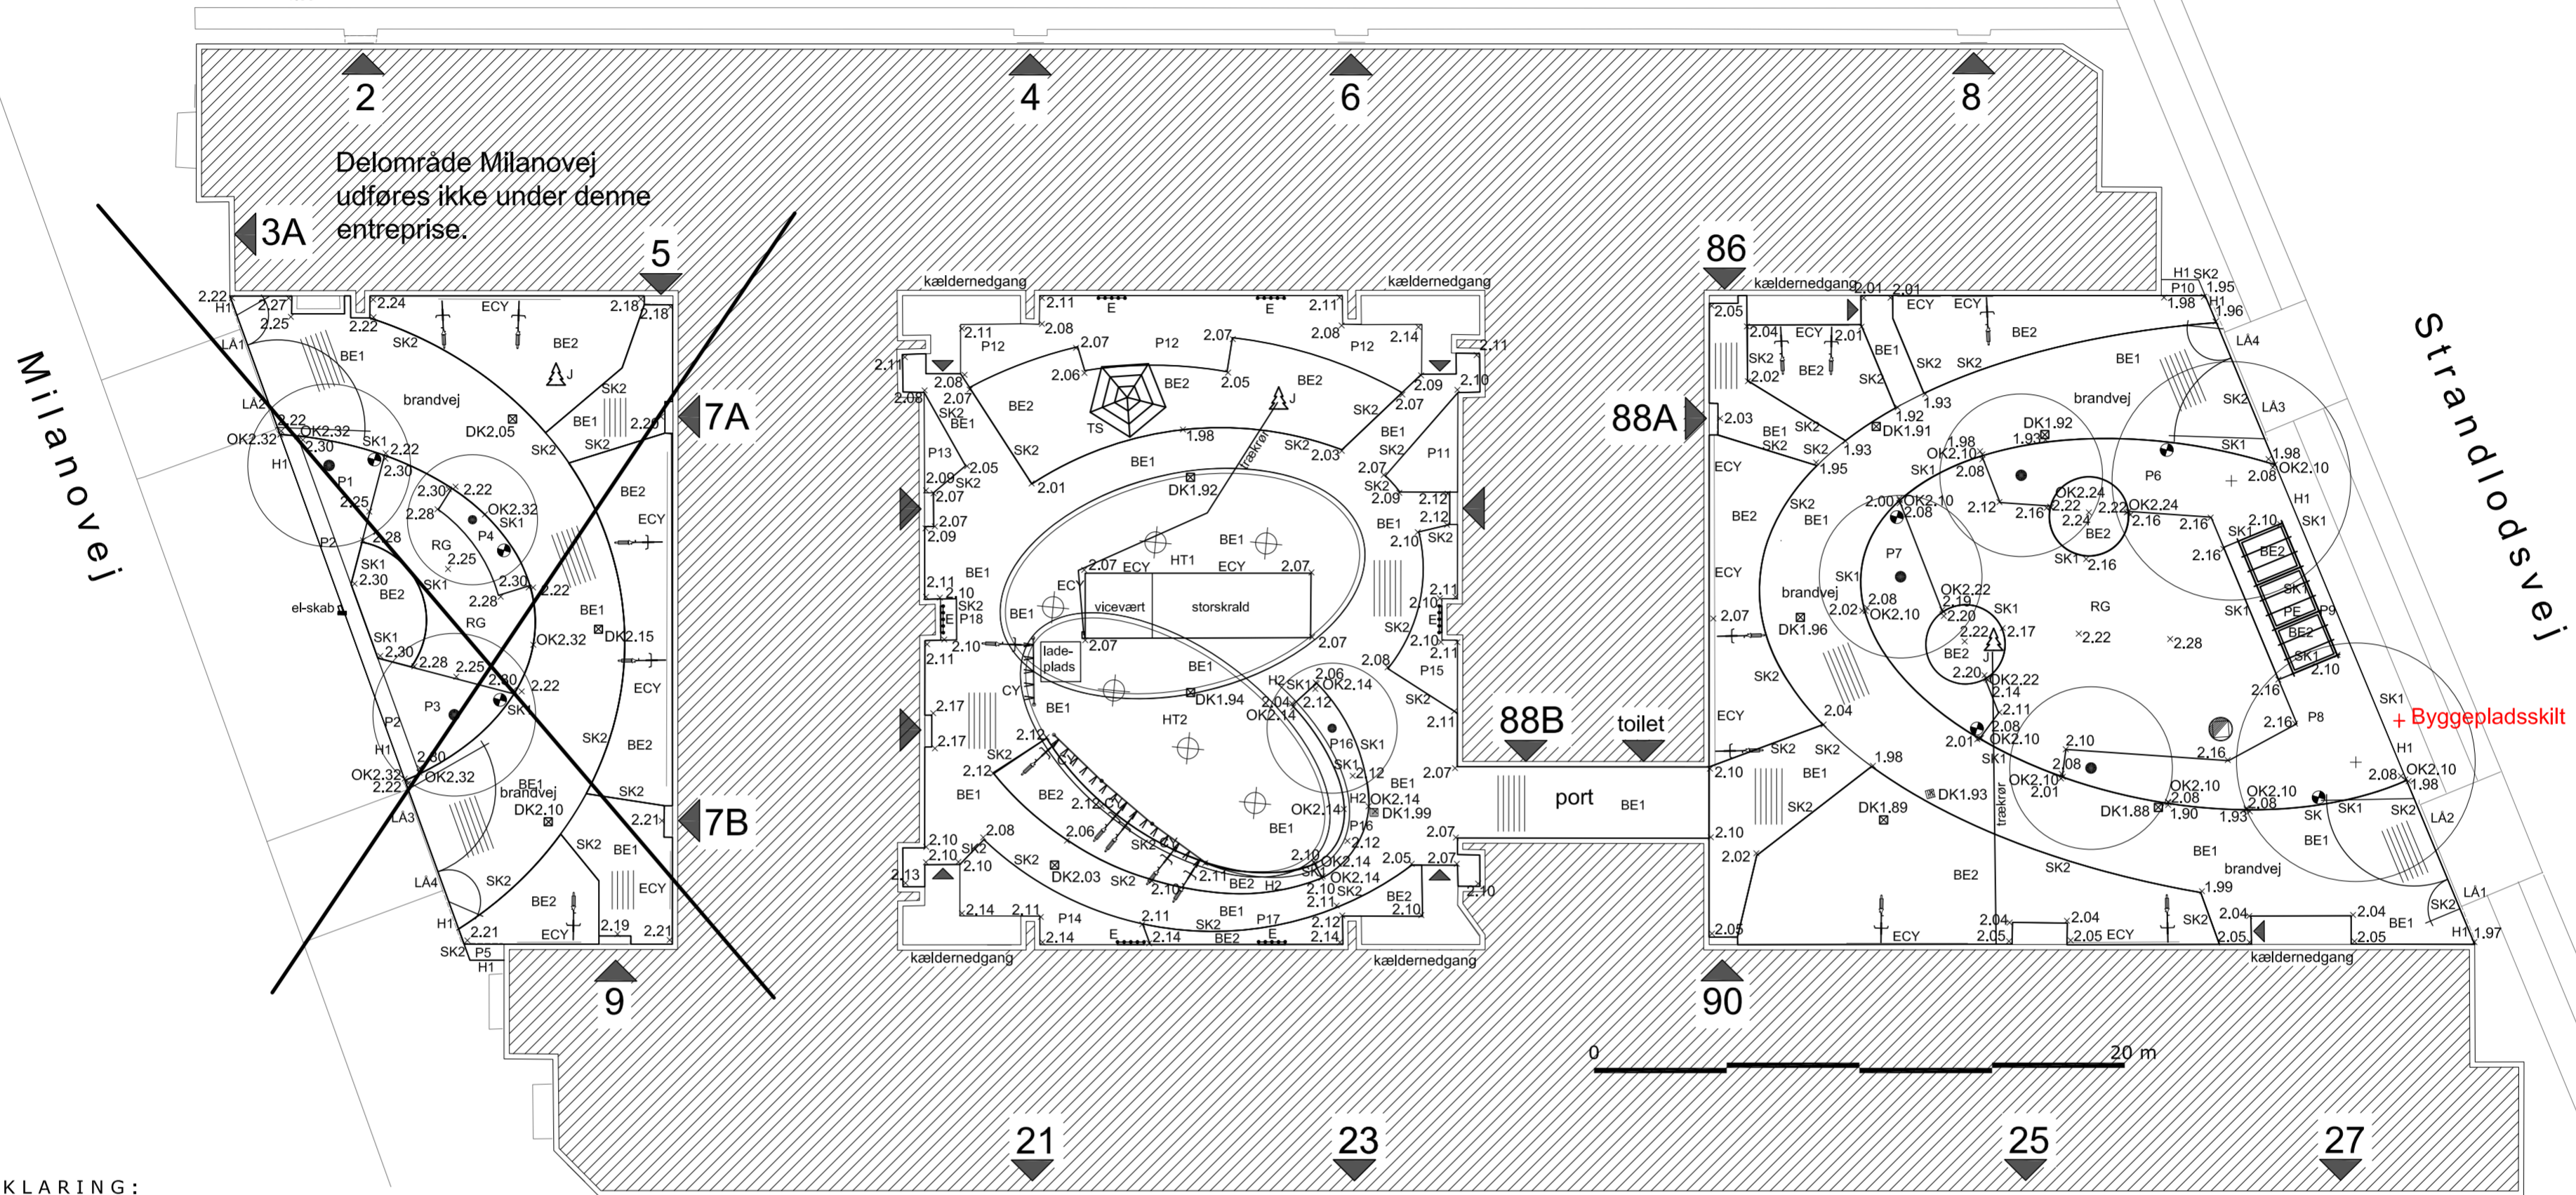

SIGNATURFORKLARING:

----- Entreprisegrænse forløber i facadesøkket i gården.
 Portgennemgangen mellem indergård og østgård indgår også i entrepriseområdet.
 I ydergårdene er entreprisegrænsen bagkant fortov i Strandlodsvej og Milanovej.
 I Korsikavej er entrepriseområdet vist med signaturen.

- (DK 00.00) Eksist. dæksel/rist. Rist skal orienteres parallelt med gennemgående fuger i den tilstødende befæstelse.
- DK 00.00 Nyt overfladeafløb. Rist skal orienteres parallelt med gennemgående fuger i den tilstødende befæstelse.
- + (00.00) Eksist. punktkote.
- + 00.00 Ny punktkote.
- 385 Målsætning i cm.
- SK1 Stålkant, med lysning.
- SK2 Rulleskifte sat i beton, i niveau.
- BE1 Befæstelse, type 1, primære gangarealer.
- BE2 Befæstelse, type 2, slotsgrus.
- PE Pergola.
- HT1 Halvtag over eksist. storskrald og viceværtrum mm.
- HT2 Halvtag over renovation.
- H1 Balusterhegn mod Strandlodsvej og Milanovej.

- H2 Espallerhegn ved HT2.
- L1-L4 Balusterporte i hegn H1.
- CY Nyt cykelstativ.
- ECY Eksist. cykelstativer: faste langs/på facader i gårde og i Korsikavej bevares/genopsættes og løse stativer genopsættes, heraf nogle i ny placering.
- Belysning, type 1, pullertbelysning i terræn.
- Belysning, type 2, loftsarmatur i halvtage.
- TS Tørrestativ.
- J Juletræslysning.
- E Espaller.
- RG Rullegræs. (rettelsesblad 02, 24.08.2017)
- P1-P17 Plantebed.
- Eksist. træ, der bevares.
- Nyt træ.

Palermovej

rev.: 05.01.2018: Justeret efter kontrahering.



Københavns Kommune - BK322 Korsikavej-Karréen
 Plan: Kote- og belægningsplan

BEREGN./UDF./GODKENDT:	MÅL:	DATO:	SAG NR.:	TEGN. NR.:
knc	1:200	17.08.2017	375	LT 375 H 01.02
Rådmandsgade 45 A, 2. sal		2200 København N		Tlf.: 3393 1506
www.opland.eu				

